




ÚJ BOKRÉTA HÁZAK


2040 Budaörs , Károly Király utca 79-83.

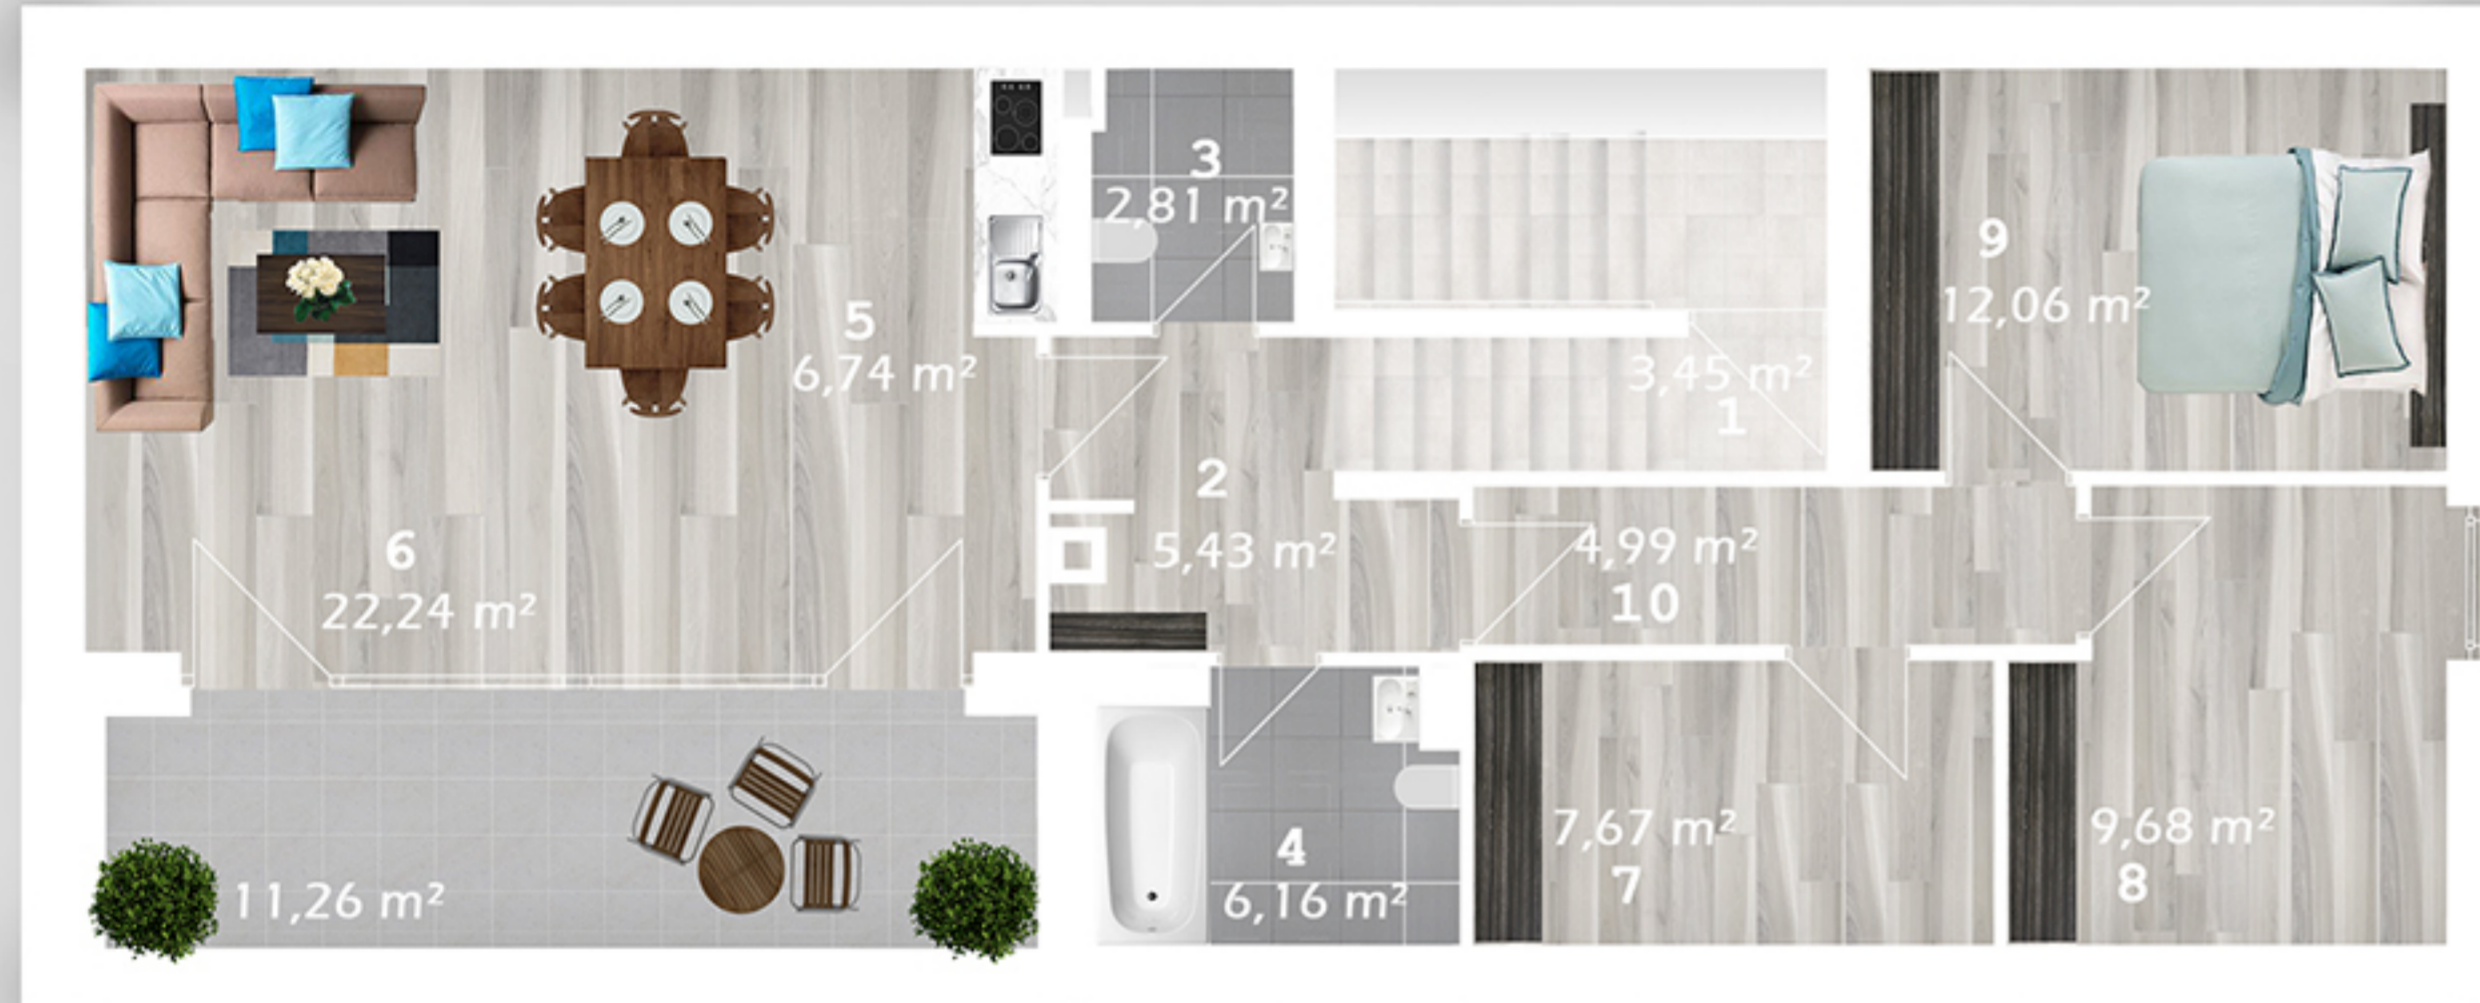

D.2EM01L

Bruttó alapterület / 56,71 m²
Total net area

1,9 méter alatti terület / 21,14 m²
Erkély balcony 11,26 m²

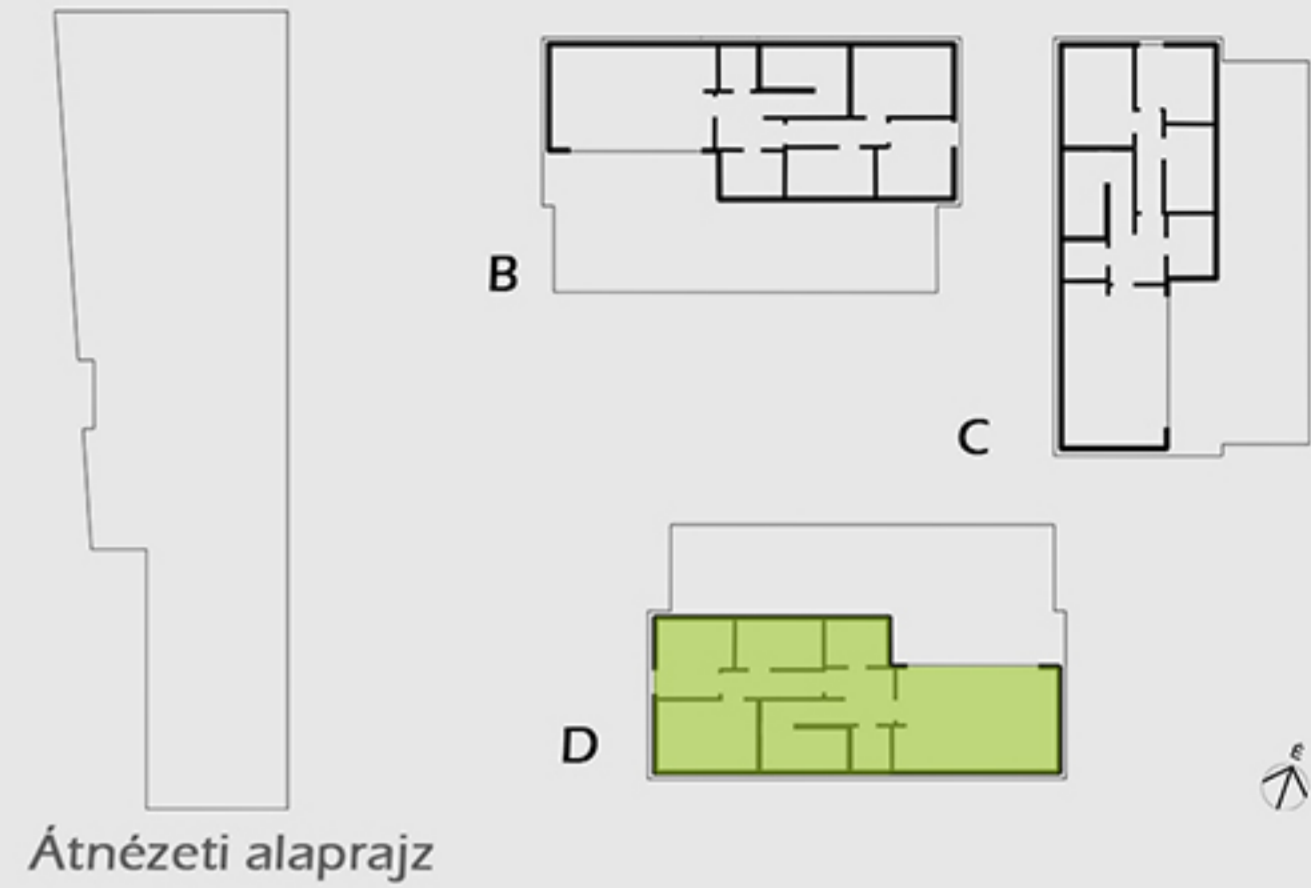

B épület metszet



É



1 lépcsőház	staircase	3,45 m ²	0 m ²
2 előszoba	entry	5,43 m ²	0 m ²
3 WC	toilet	2,81 m ²	1,51 m ²
4 fürdő	bathroom	6,16 m ²	1,38 m ²
5 konyha	kitchen	6,74 m ²	2,3 m ²
6 nappali	living room	22,24 m ²	4,78 m ²
7 hálószoba	bedroom	7,67 m ²	3,79 m ²
8 hálószoba	bedroom	9,68 m ²	3,2 m ²
9 hálószoba	bedroom	12,06 m ²	4,21 m ²
10 közlekedő	passage	4,99 m ²	0 m ²

Az alaprajzon látható berendezési tárgyakat és bútorokat a lakás vételára nem tartalmazza, azok csak illusztrációk.
A nettó alapterületi adatok vakolatlan válaszfalak közötti méretek, a kivitelezés során minimális eltérés lehetséges.
A lakás bruttó területeként megadott méret a válaszfalak alatti területekkel együtt számítva értendőek

Értékesítés:
UB Új Bokréta Házak Kft.
tel.: +36 20 239 7676
email: info@ubhazak.hu
web: www.ubhazak.hu